

# ÚZEMNÍ PLÁN BŘEZÍ


NÁVRH 01 / 2016

## KOORDINAČNÍ VÝKRES 1 : 5 000

PORÍZOVATEL: MĚÚ ŘÍČANY, ODBOR ÚZEMNÍHO PLÁNOVÁNÍ A REGIONÁLNÍHO ROZVOJE  
ZPRACOVATEL: IVAN PLICKA STUDIO s.r.o.

	HRANICE ŘEŠENÉHO ÚZEMÍ
	HRANICE ZASTAVĚNÉHO ÚZEMÍ
	HRANICE ZASTAVITELNÝCH PLOCH
	POLOHOPIS (KV)
	PLOCHY S ROZDÍLNÝM ZPŮSOBEM VYUŽITÍ
	PLOCHY SMÍŠENÉ OBÝTNÉ
	PLOCHY SMÍŠENÉ OBÝTNÉ BYDLENÍ VENKOVSKÉ
	PLOCHY OBČANSKÉHO VYBAVENÍ
	PLOCHY OBČANSKÉHO VYBAVENÍ VEŘEJNÉ VYBAVENÍ
	PLOCHY OBČANSKÉHO VYBAVENÍ SPORT A REKREACE
	PLOCHY OBČANSKÉHO VYBAVENÍ VÝROBA NERUŠÍCÍ, OBCHOD, SLUŽBY
	PLOCHY REKREACE
	PLOCHY REKREACE INDIVIDUÁLNÍ REKREACE
	PLOCHY DOPRAVNÍ INFRASTRUKTURY
	PLOCHY DOPRAVNÍ INFRASTRUKTURY
	PLOCHY TECHNICKÉ INFRASTRUKTURY
	PLOCHY TECHNICKÉ INFRASTRUKTURY
	PLOCHY VEŘEJNÝCH PROSTRANSTVÍ
	PLOCHY VEŘEJNÝCH PROSTRANSTVÍ
	PLOCHY VEŘEJNÝCH PROSTRANSTVÍ VEŘEJNÁ ZELEN, PARKY, HRBITOVY
	PLOCHY VODNÍ A VODOHOSPODÁŘSKÉ
	PLOCHY VODNÍ A VODOHOSPODÁŘSKÉ
	PLOCHY ZEMĚDĚLSKÉ
	PLOCHY ZEMĚDĚLSKÉ
	PLOCHY LESNÍ
	PLOCHY LESNÍ
	PLOCHY PŘÍRODNÍ
	PLOCHY PŘÍRODNÍ

	DOPRAVNÍ INFRASTRUKTURA
	SILNICE II. TŘÍDY
	SILNICE III. TŘÍDY
	MÍSTNÍ KOMUNIKACE
	ÚČELOVÉ KOMUNIKACE
	OCHRANNÁ PÁSMA
	AUTOBUSOVÁ ZASTÁVKÁ
	TURISTICKY ZNAČENÉ CYKLOTRASY

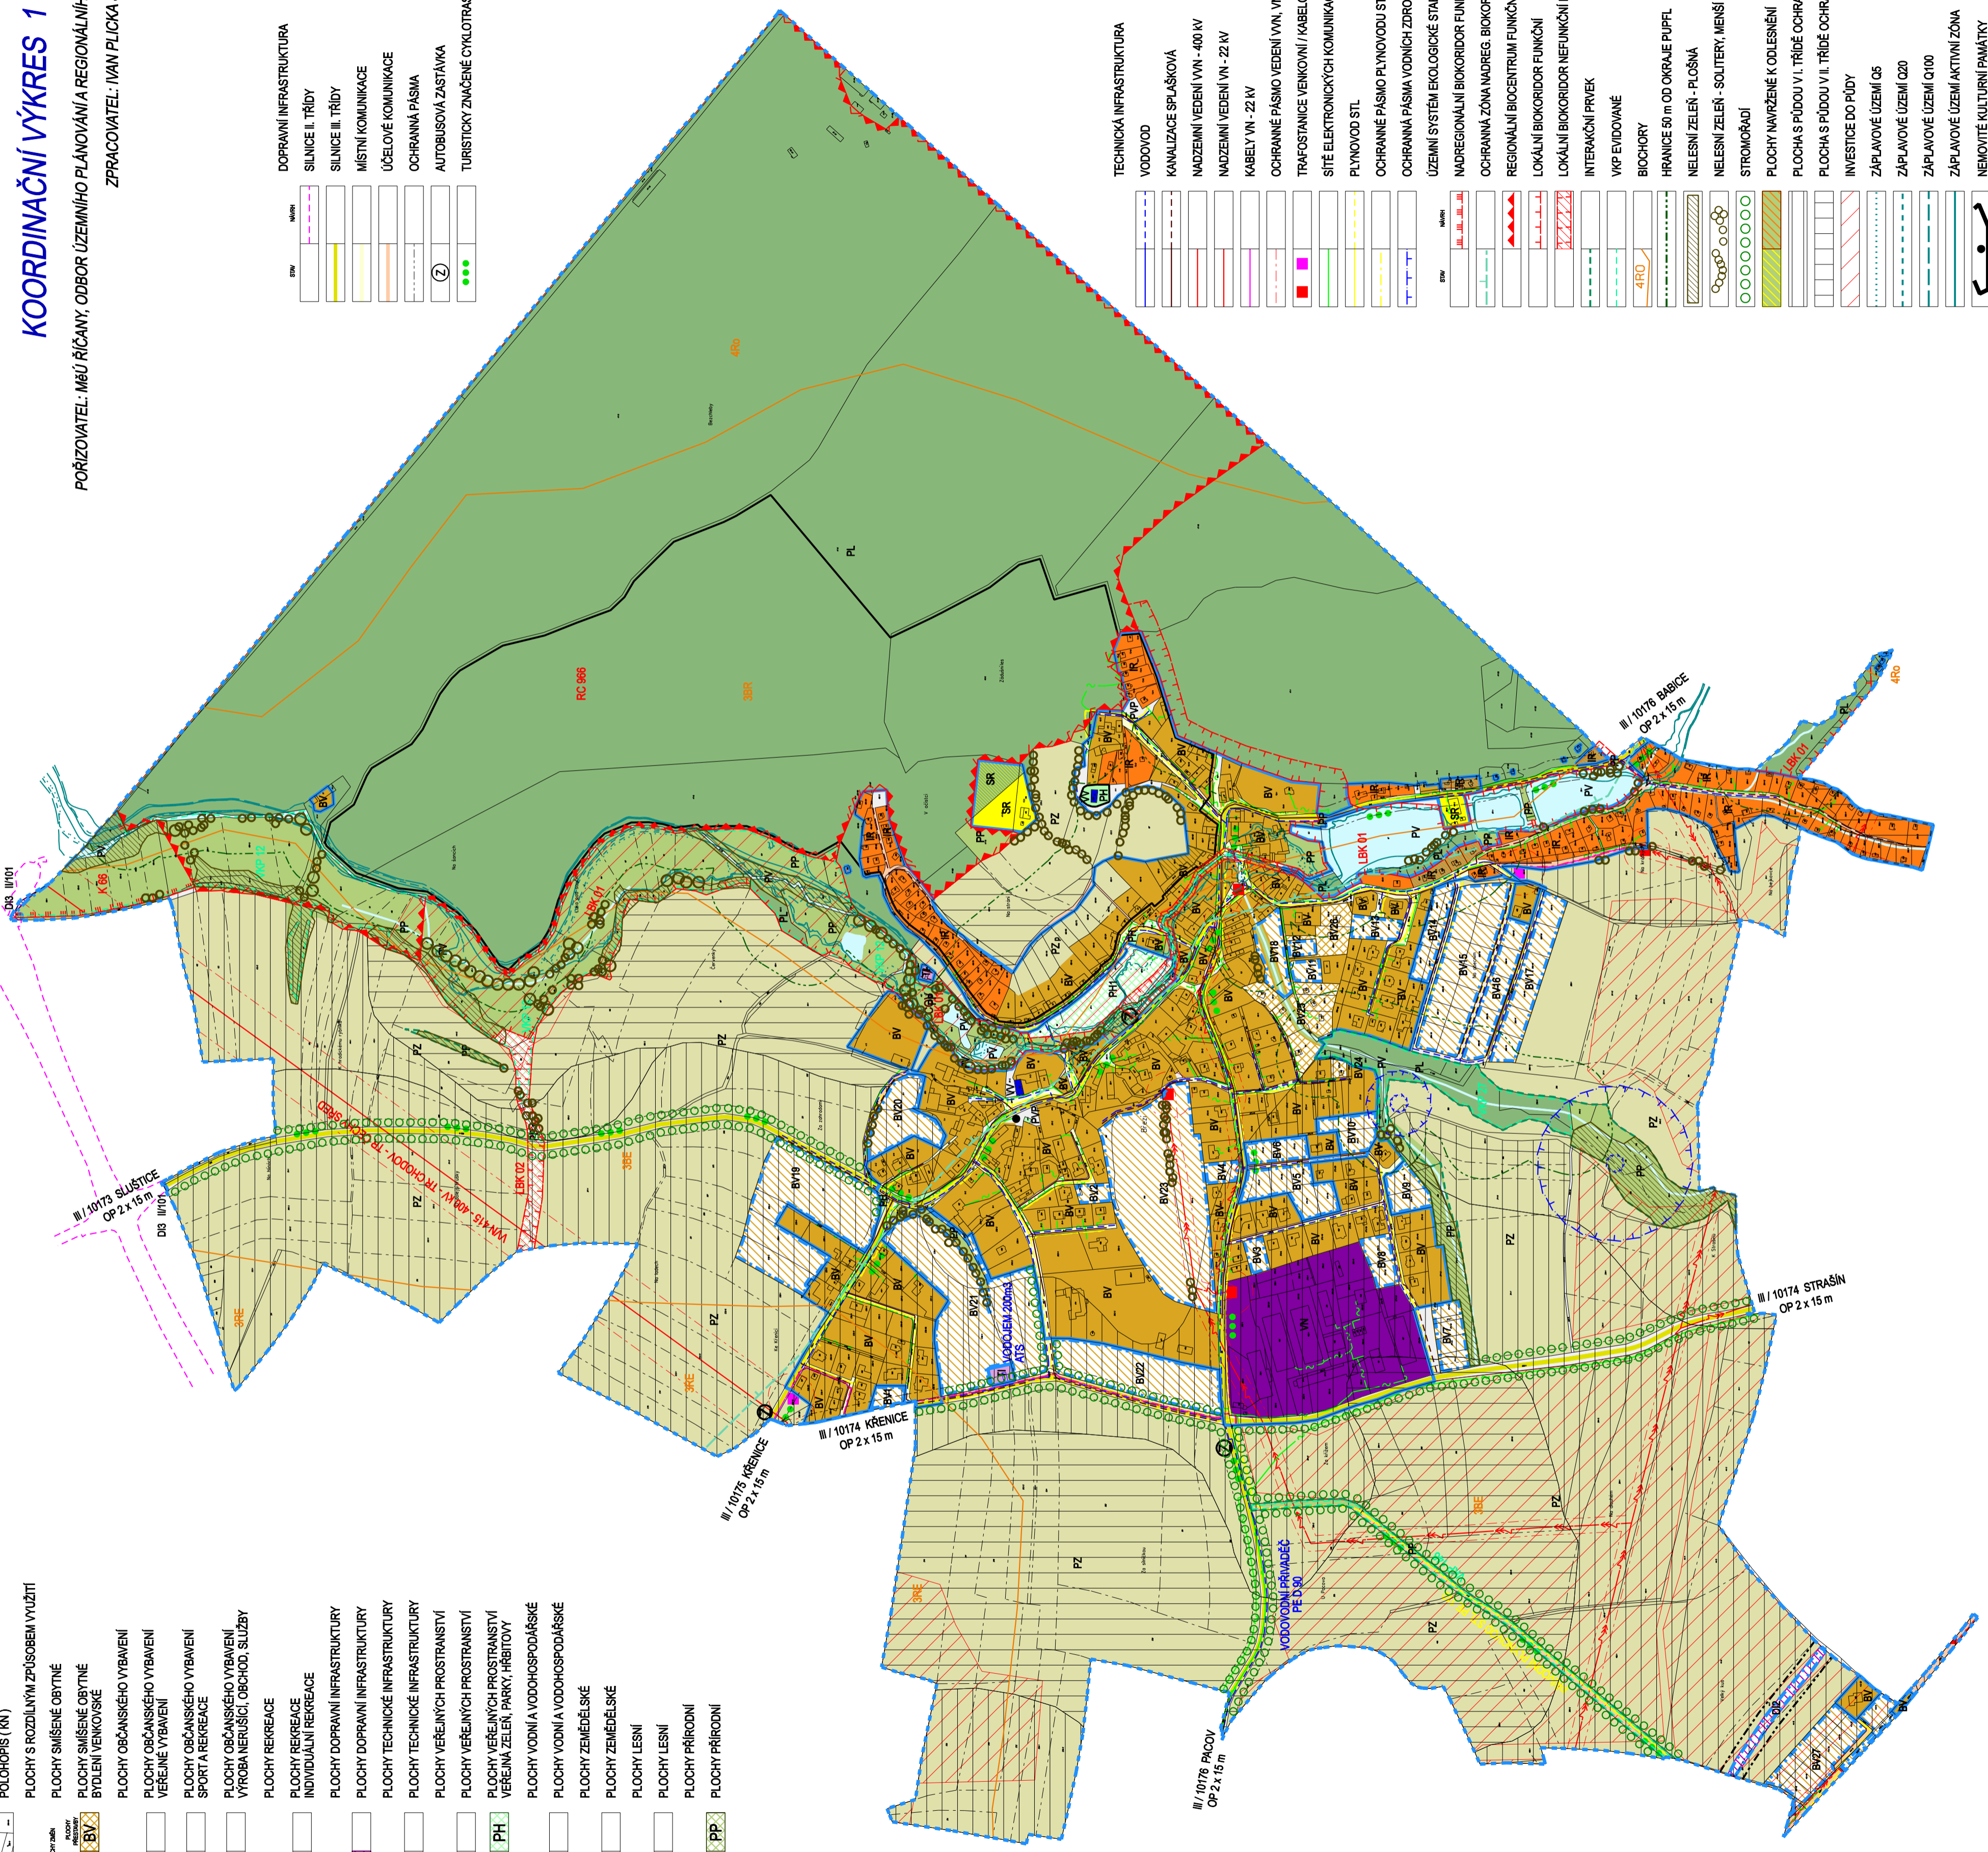

	TECHNICKÁ INFRASTRUKTURA
	VODOVOD
	KANALIZACE SPRÁŠKOVÁ
	NADZEMNÍ VEDENÍ VVN - 400 KV
	NADZEMNÍ VEDENÍ VN - 22 KV
	KABELY VN - 22 KV
	OCHRANNÉ PÁSMA VEDENÍ VVN, VN, TS
	TRAFOSTANICE VENKOVNÍ / KABELOVÁ
	SÍTĚ ELEKTRONICKÝCH KOMUNIKACÍ
	PLYNOVOD STL
	OCHRANNÉ PÁSMA PLYNOVODU STL
	OCHRANNÁ PÁSMA VODNÍCH ZDROJŮ 1. A.2. STUPNĚ
	ÚZEMNÍ SYSTÉM EKOLOGICKÉ STABILITY
	NADREGIONÁLNÍ BIKORIDOR FUNKČNÍ
	OCHRANNÁ ZÓNA NADREG. BIKORIDORU
	REGIONÁLNÍ BICENTRUM FUNKČNÍ
	LOKÁLNÍ BIKORIDOR FUNKČNÍ
	LOKÁLNÍ BIKORIDOR NEFUNKČNÍ K ZALOŽENÍ
	INTERAKČNÍ PRVEK
	VYP EVIDOVANÉ
	BIOCHORY
	HRANICE 50 m OD OKRAJE PUPPL
	NELESNÍ ZELEN - PLOŠNÁ
	NELESNÍ ZELEN - SOLITERY, MENŠÍ SKUPINY
	STROMOŘADÍ
	PLOCHY NAVRŽENÉ K ODLESNĚNÍ
	PLOCHA S PŮDOU V I. TŘÍDE OCHRANY ZPF
	PLOCHA S PŮDOU V II. TŘÍDE OCHRANY ZPF
	INVESTICE DO PŮDY
	ZAPLAVOVÉ ÚZEMÍ G5
	ZAPLAVOVÉ ÚZEMÍ Q20
	ZAPLAVOVÉ ÚZEMÍ Q100
	ZAPLAVOVÉ ÚZEMÍ AKTIVNÍ ZÓNA

NEMOVITÉ KULTURNÍ PAMÁTKY  
383832-2028 KOSTEL SV. BARTOLOMĚJE  
291612-2029 SOCHA SV. JANA NEPONUCÁKĚHO  
352982-2207 VÝŠINNĚ OPEVNĚNÉ SÍDLIŠTE  
- HRADIŠTĚ SÁNCE  
ARCHEOLOGICKÉ STOPY