ÚZEMNÍ PLÁN BŘEZÍ

NÁVRH 01 / 2016

HLAVNÍ VÝKRES - TECHNICKÁ INFRASTRUKTURA 1 : 5 000

POŘIZOVATEL: MěÚ ŘÍČANY, ODBOR ÚZEMNÍHO PLÁNOVÁNÍ A REGIONÁLNÍHO ROZVOJE

ZPRACOVATEL: IVAN PLICKA STUDIO s.r.o.

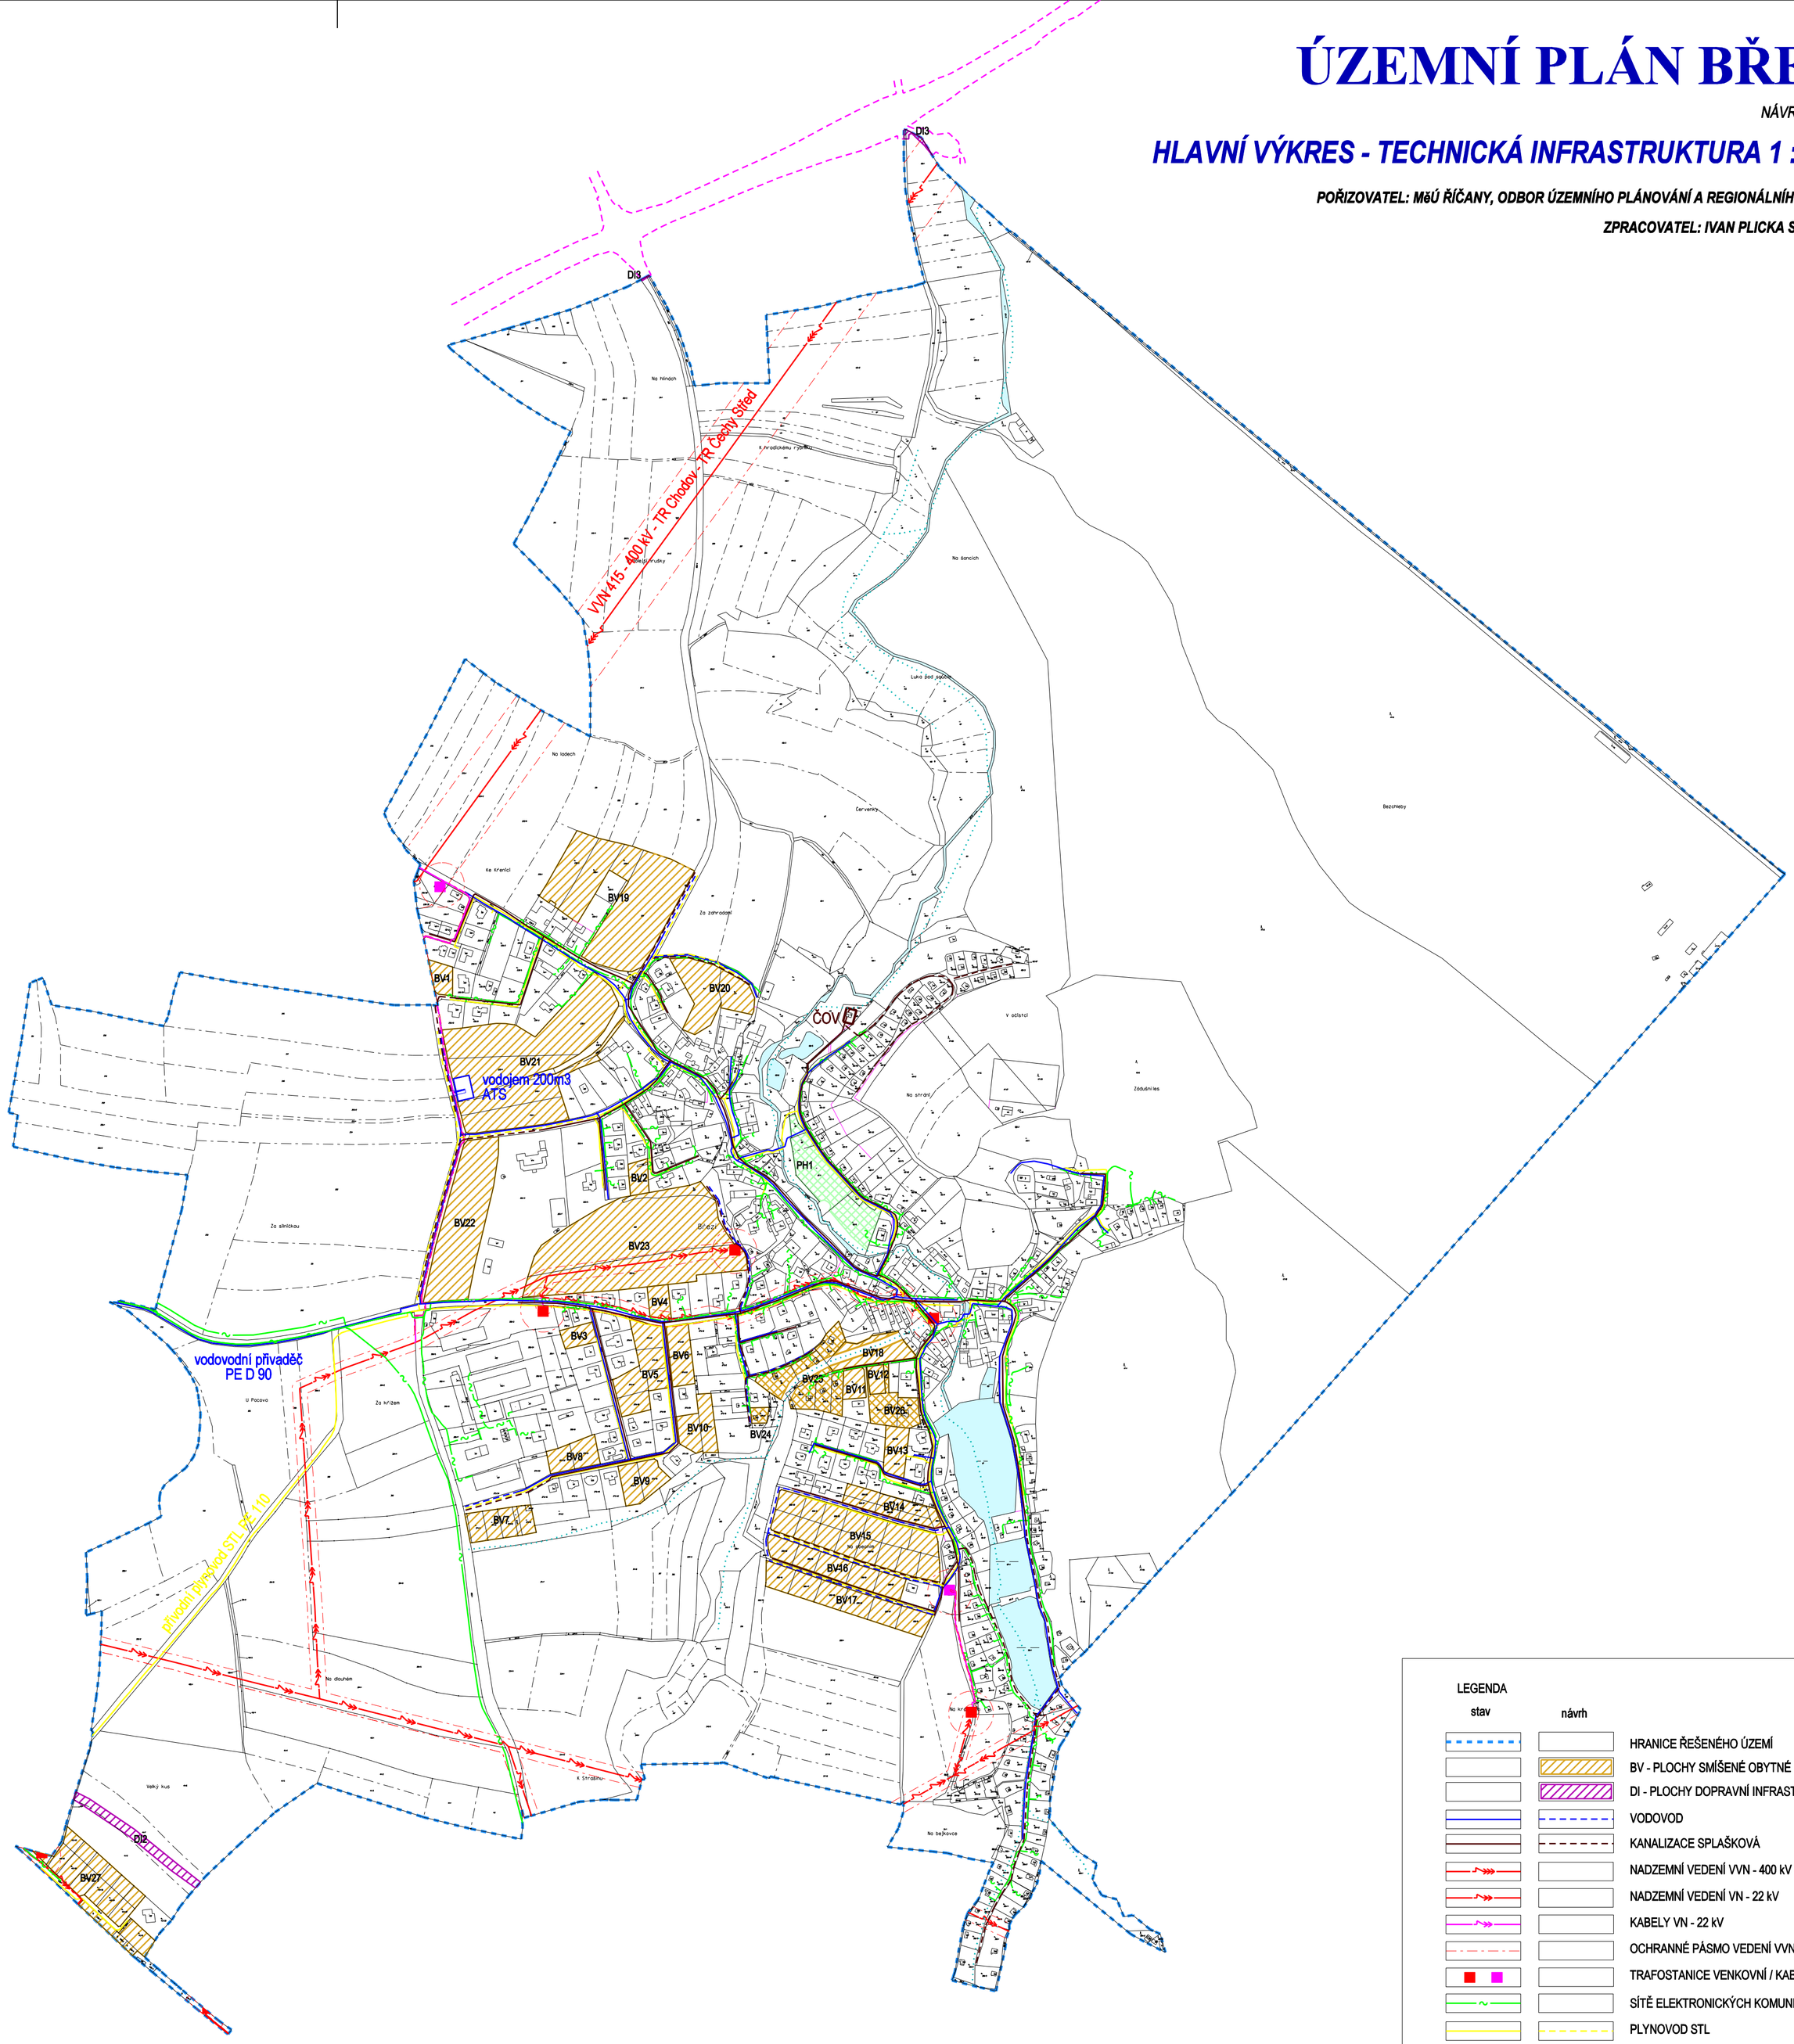

LEGENDA

stav	návrh	
		HRANICE ŘEŠENÉHO ÚZEMÍ
		BV - PLOCHY SMÍŠENÉ OBYTNÉ
		DI - PLOCHY DOPRAVNÍ INFRASTRUKTURY
		VODOVOD
		KANALIZACE SPLAŠKOVÁ
		NADZEMNÍ VEDENÍ VVN - 400 kV
		NADZEMNÍ VEDENÍ VN - 22 kV
		KABELY VN - 22 kV
		OCHRANNÉ PÁSMO VEDENÍ VVN, VN, TS
		TRAFOSTANICE VENKOVNÍ / KABELOVÁ
		SÍTĚ ELEKTRONICKÝCH KOMUNIKACÍ
		PLYNOVOD STL
		DROBNÉ VODNÍ TOKY